





DAN CULAKA
 2447
 Marian
 CATUNEANU
 4-10-12 10:30 AM '00

Teren studiat

VERIFICATOR/ EXPERT TEHNIC	NUME	SEMNATURA	CERINȚA	REF./EXP. NR. din DATA	Proiect nr 1221/2025
PROIECTANT SC ARHIPROIECT SRL					
Nr. înreg. R.C. J04/36612002					
DESEMAT	Ing STOICA Lmiu	Beneficiar: COMUNA GIRLENI			
PROIECTAT	arh Calineanu Marian	SCARA: TITLUL PLANSEI:			
SEF PROIECT COORDONATOR ARH	arh Calineanu Marian	1/5000			
DIRECTOR	Ing STOICA Angelica	DATA: 12/02/2026			
PLAN DE INCADRARE IN ZONA					PLANSĂ A0

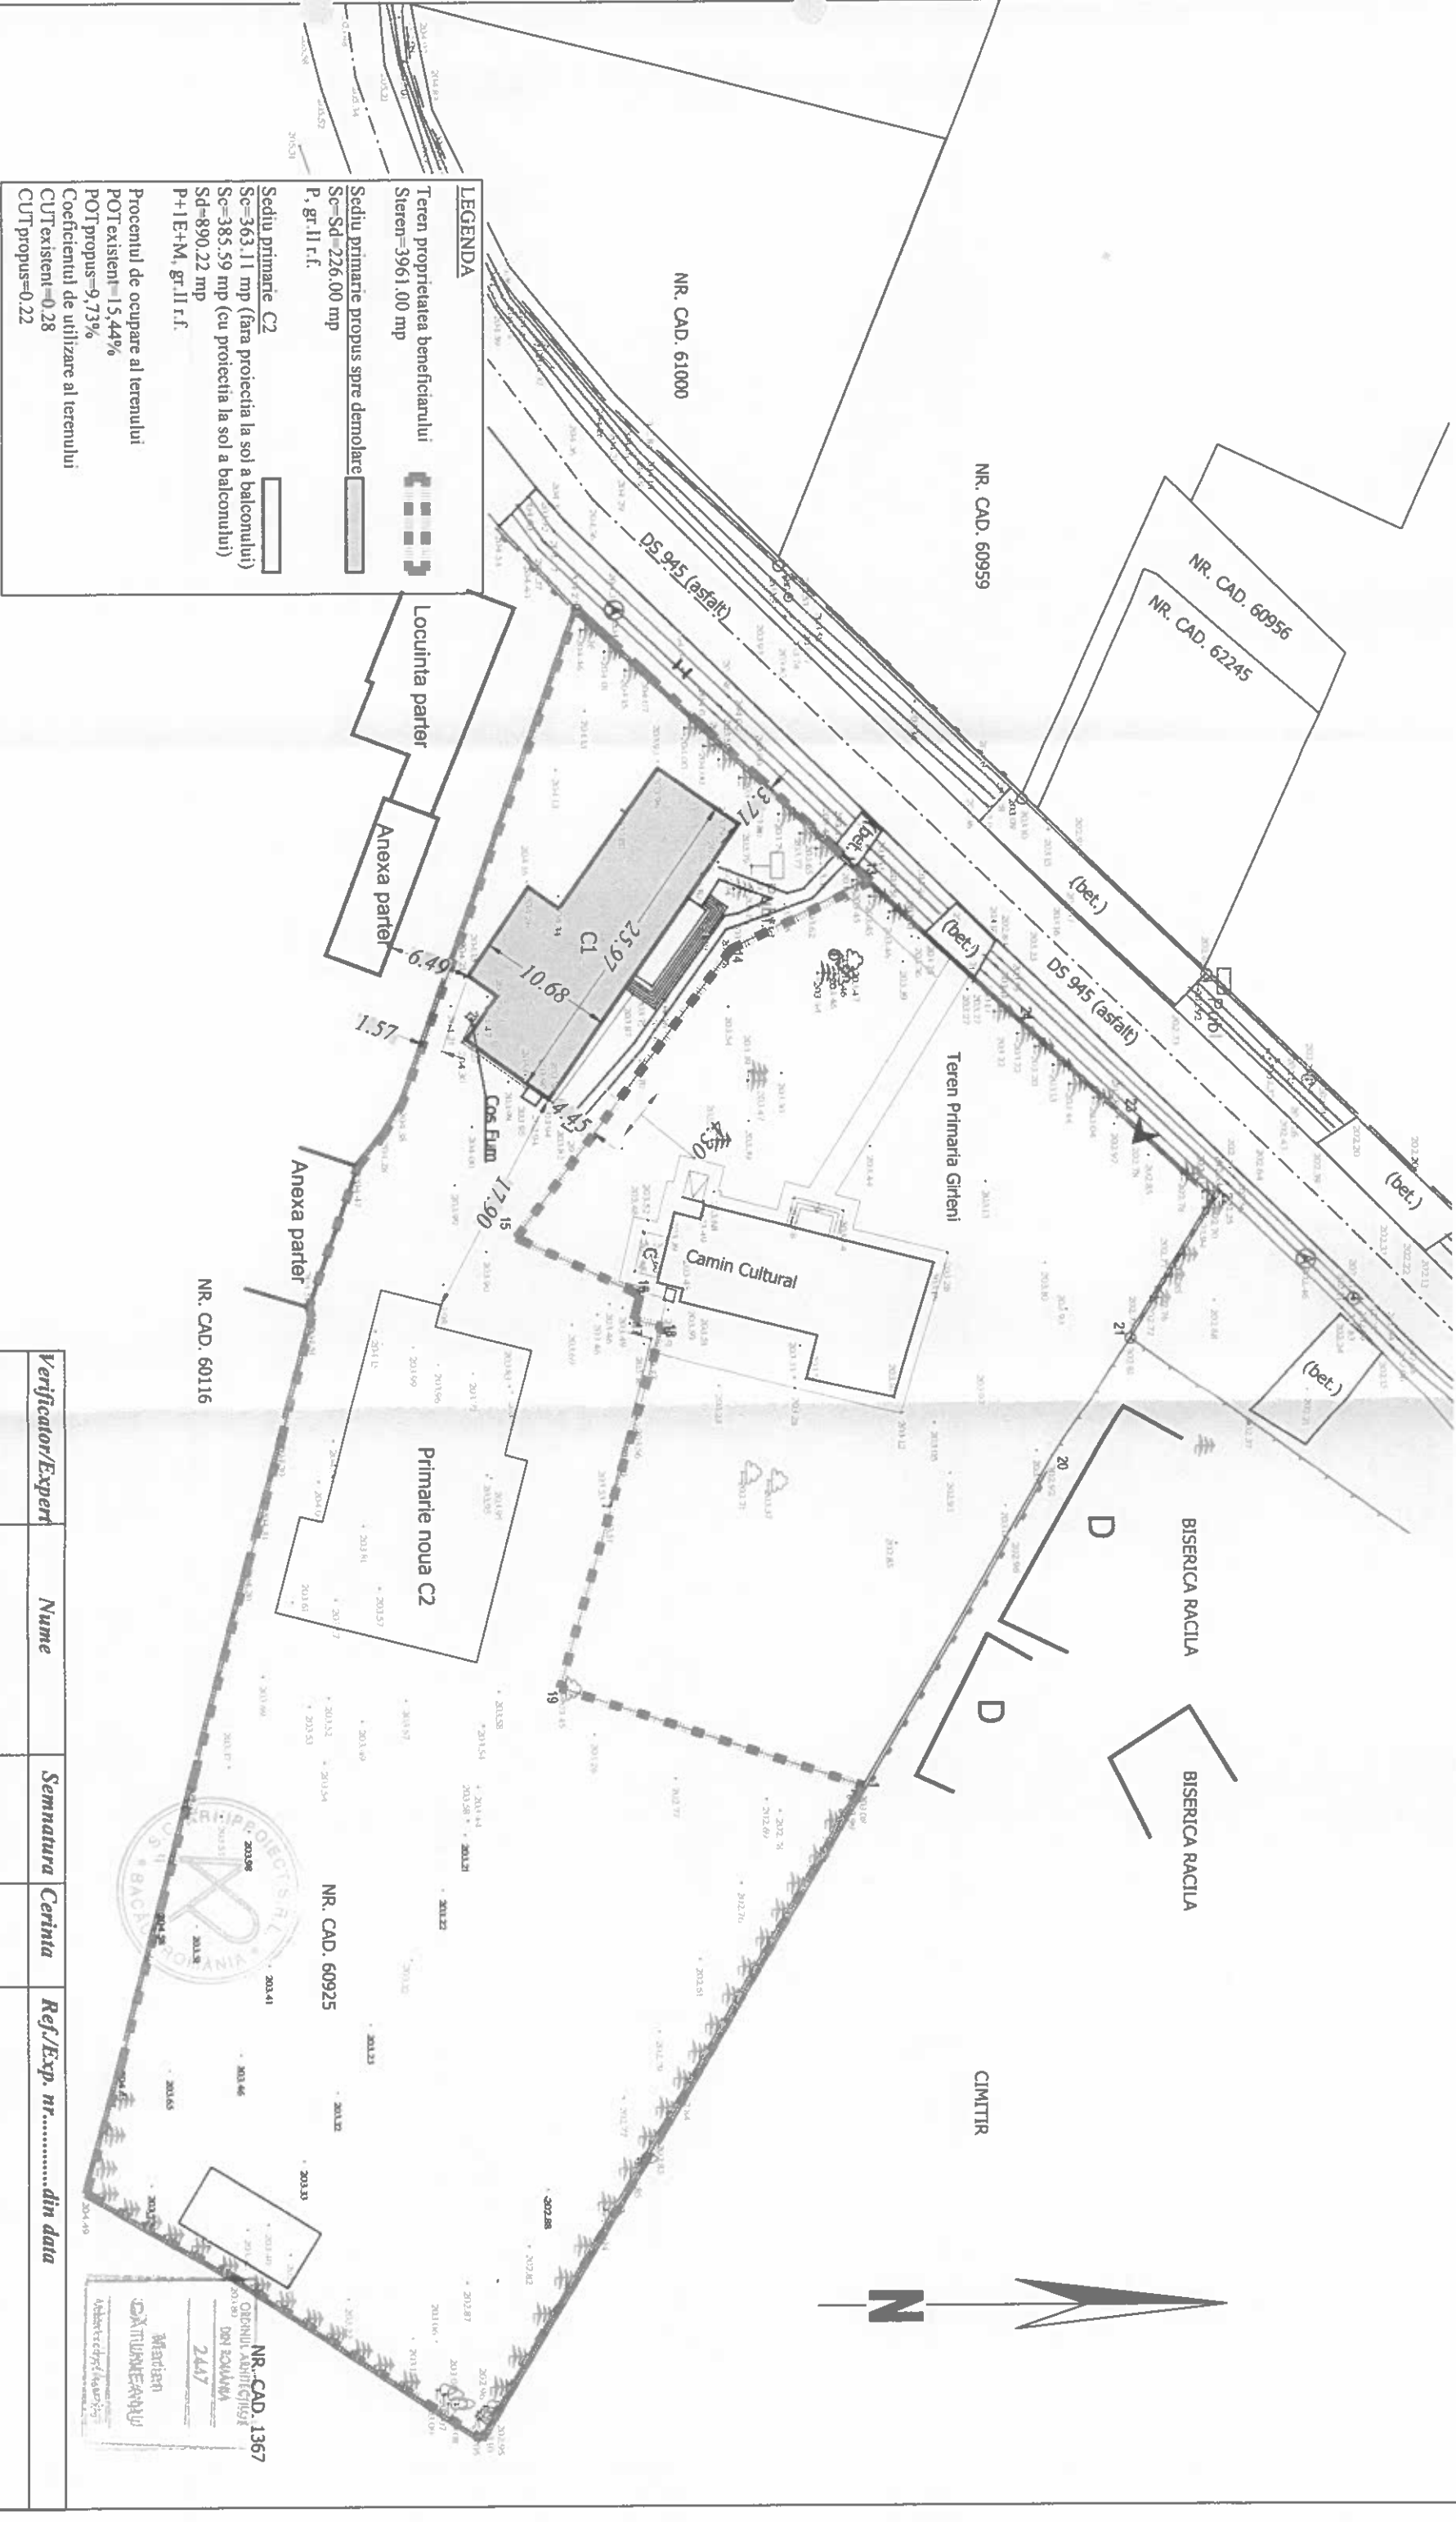



Verificator/Expert	Nume	Semnatura	Cerinta	Ref./Exp. nr.....din data	
PROIECTANT					
SC ARHIPROIECT SRL					
Nr. inreg. R.C. 304/366/2002					
Numele					
DESEINAT	ing. Stoica Liviu Sorin				
PROIECTAT	art. Marian CATUNEANU				
SEF PROIECT	art. Marian CATUNEANU				
COORDONATOR ARH	ing. STOICA Angelica				
SEF PROIECT	ing. STOICA Angelica				
DIRECTOR	ing. STOICA Angelica				
Proiect : DEMOLARE CI (SEDIU PRIMARIE)					Proiect nr. 122/2025
Amplasament: str. Fantanele nr.17, Sai Garleni, Com. Garleni, jud. Bacau					Faza: PTH
Beneficiar: COMUNA GARLENI					
TITLUL PLANSEI					PLANSĂ
PLAN DE SITUATIE					A1
SITUATIE EXISTENTA					

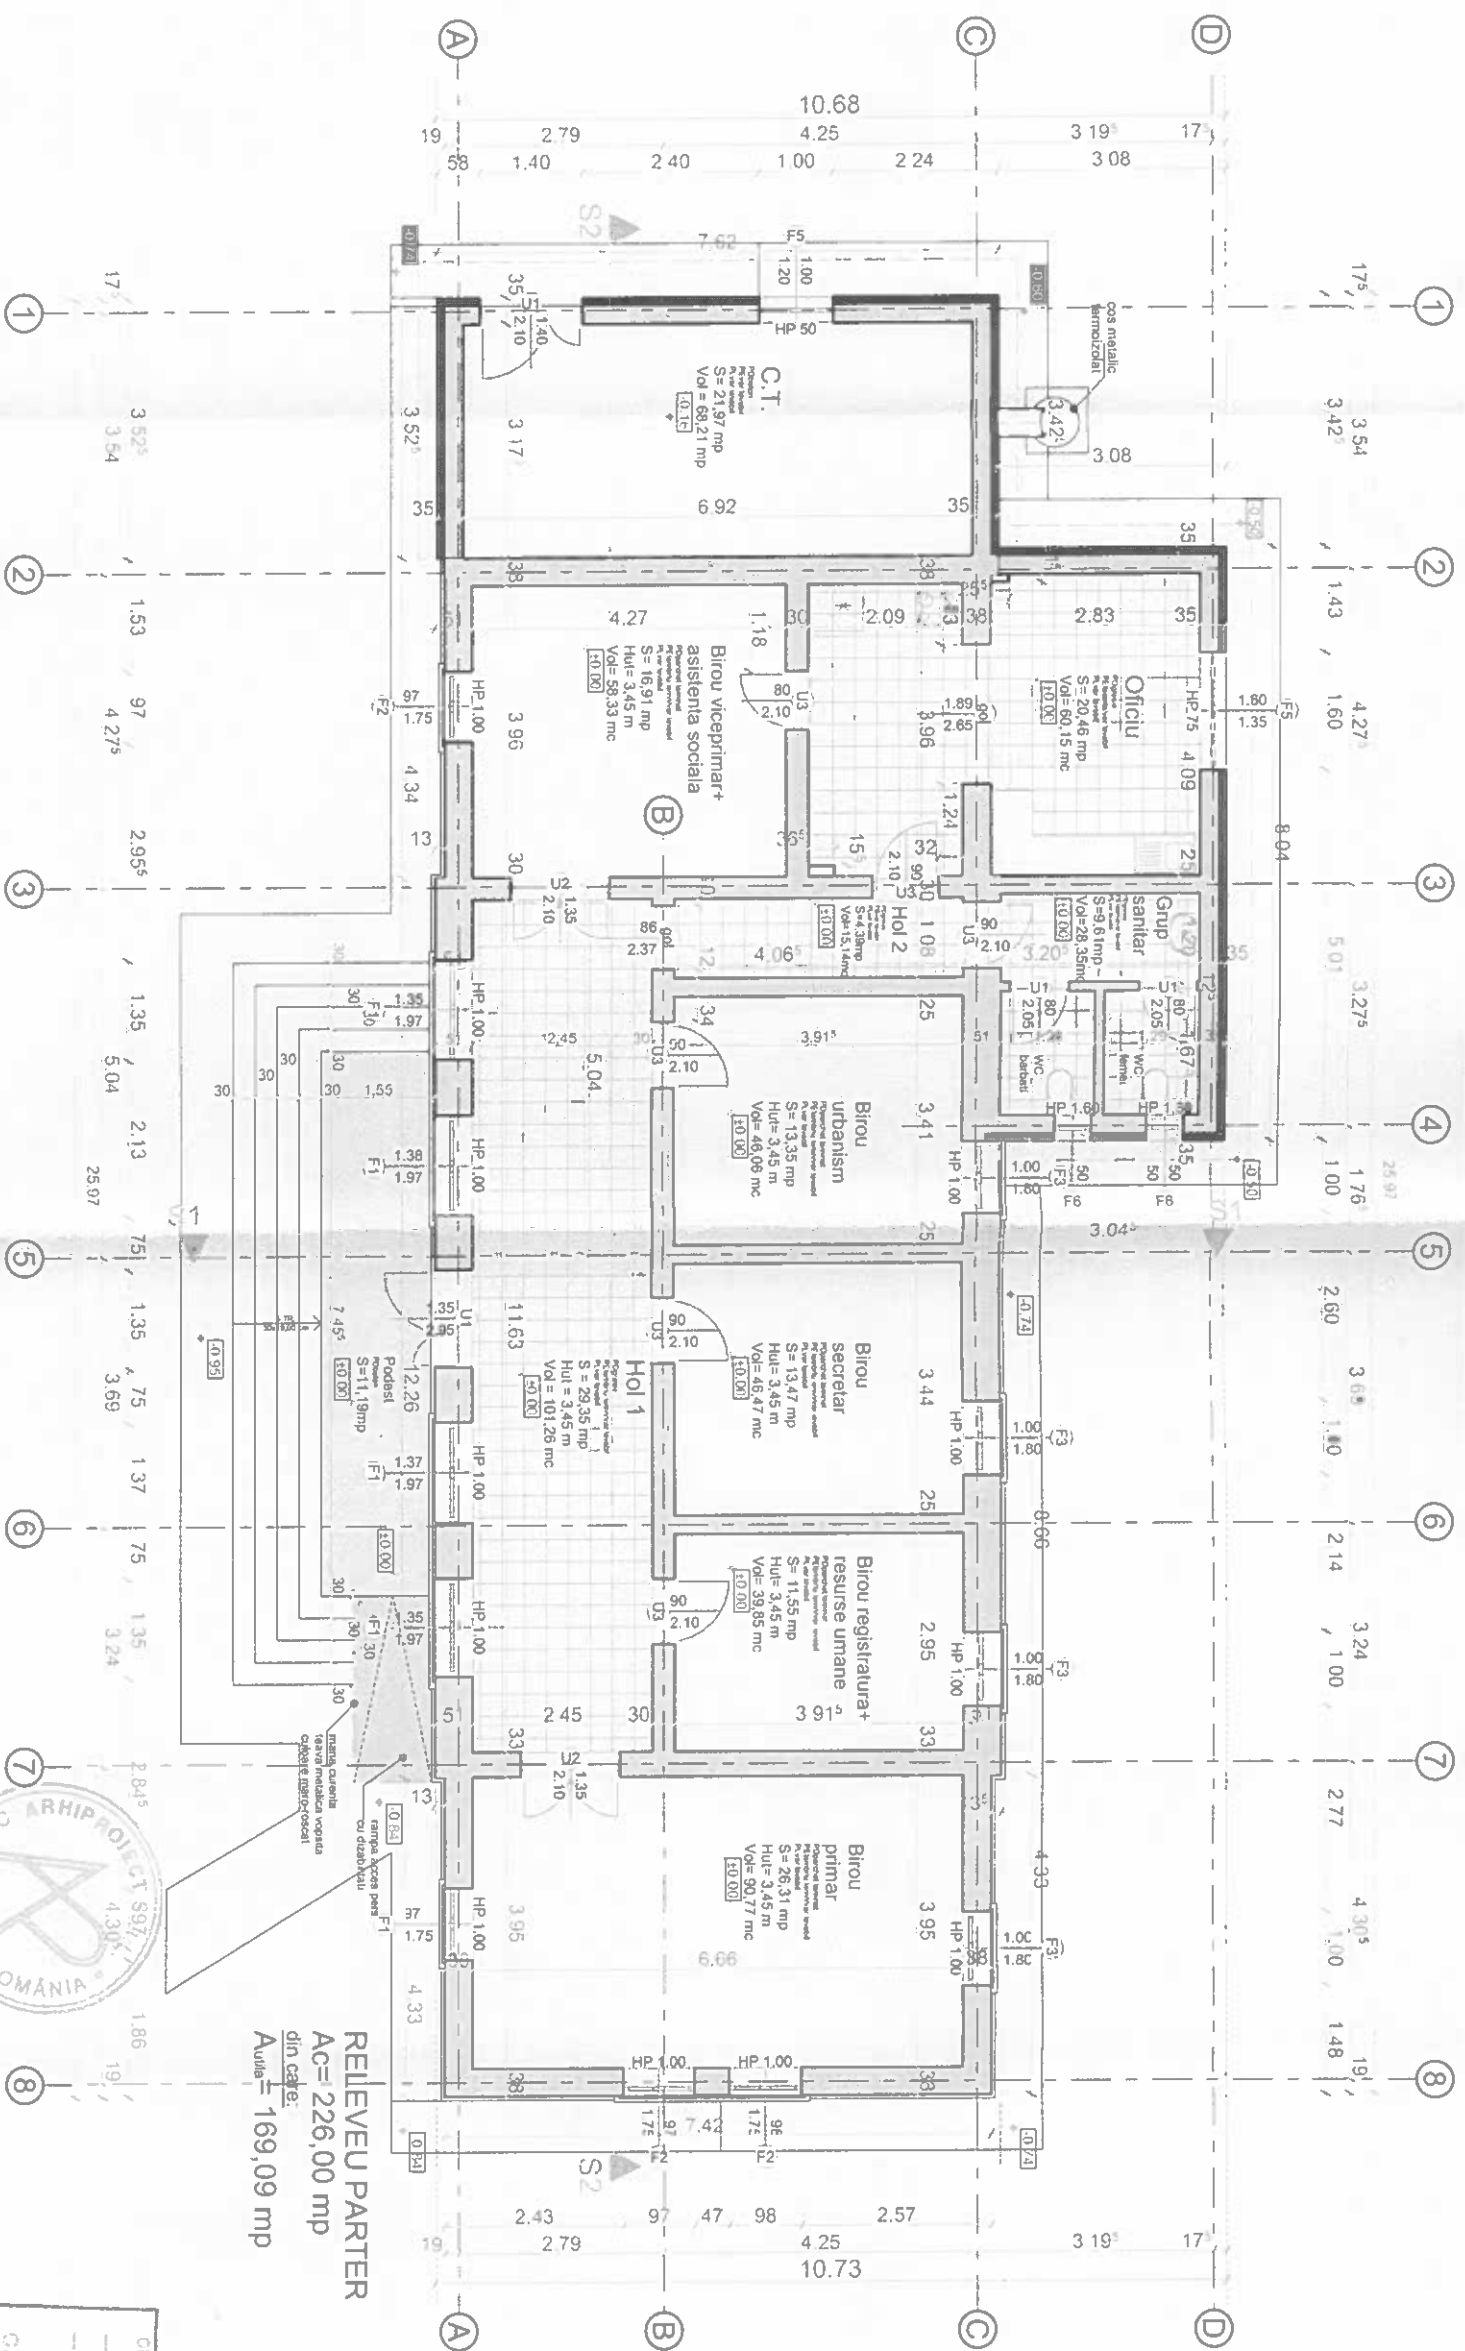


RELEVU PARTER
Ac= 226,00 mp
din care:
Aula= 169,09 mp





Căminul Arhitectilor
din România
2447
Marian
Gătușeanu

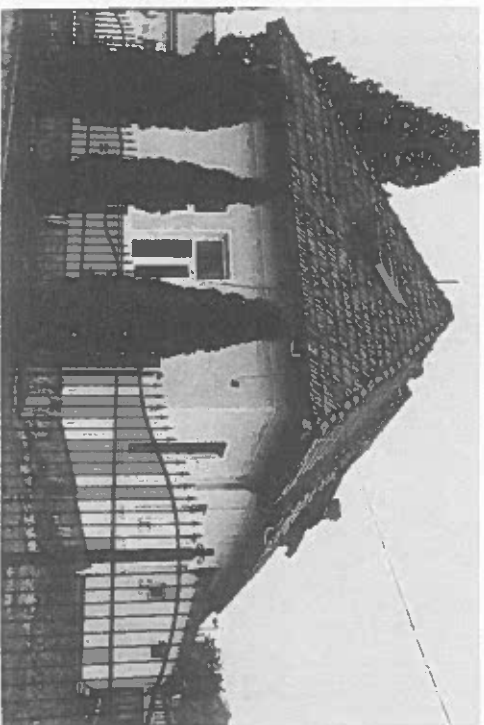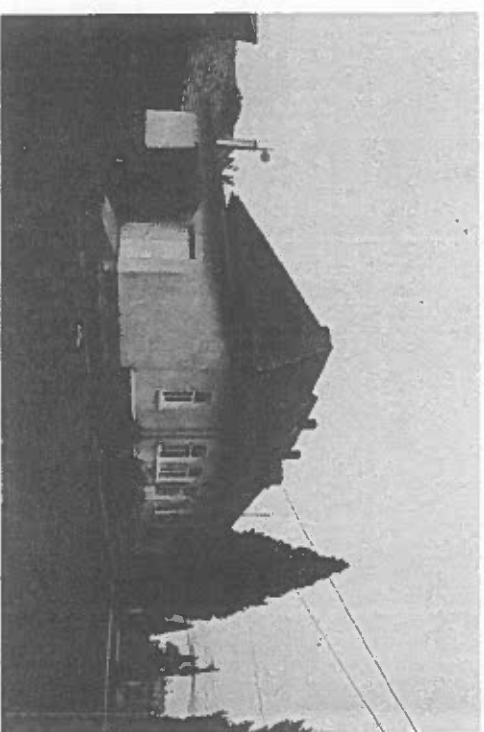



Verificator/ Expert	Nume	Semnatura	Cerinta	Ref./Exp. nr. din data de	
PROIECTANT	SC. ARHIPROIECT SRL				
Nr. inreg. R.C.	J04/366/2002	BACAU			
DESENAT	ing. Stoica Liviu Sorin				
PROIECTAT	art. Calușeanu Marian				
SEF PROIECT	art. Calușeanu Marian				
COORDONATOR ARH.	ing. Stoica Angelica				
SEF PROIECT	ing. Stoica Angelica				
DIRECTOR	ing. Stoica Angelica				
DATA:	2026				
RELEVU PARTER, POZE					
PLANSA:					
Proiect nr.	1221/2025				
Faza:	PTH				

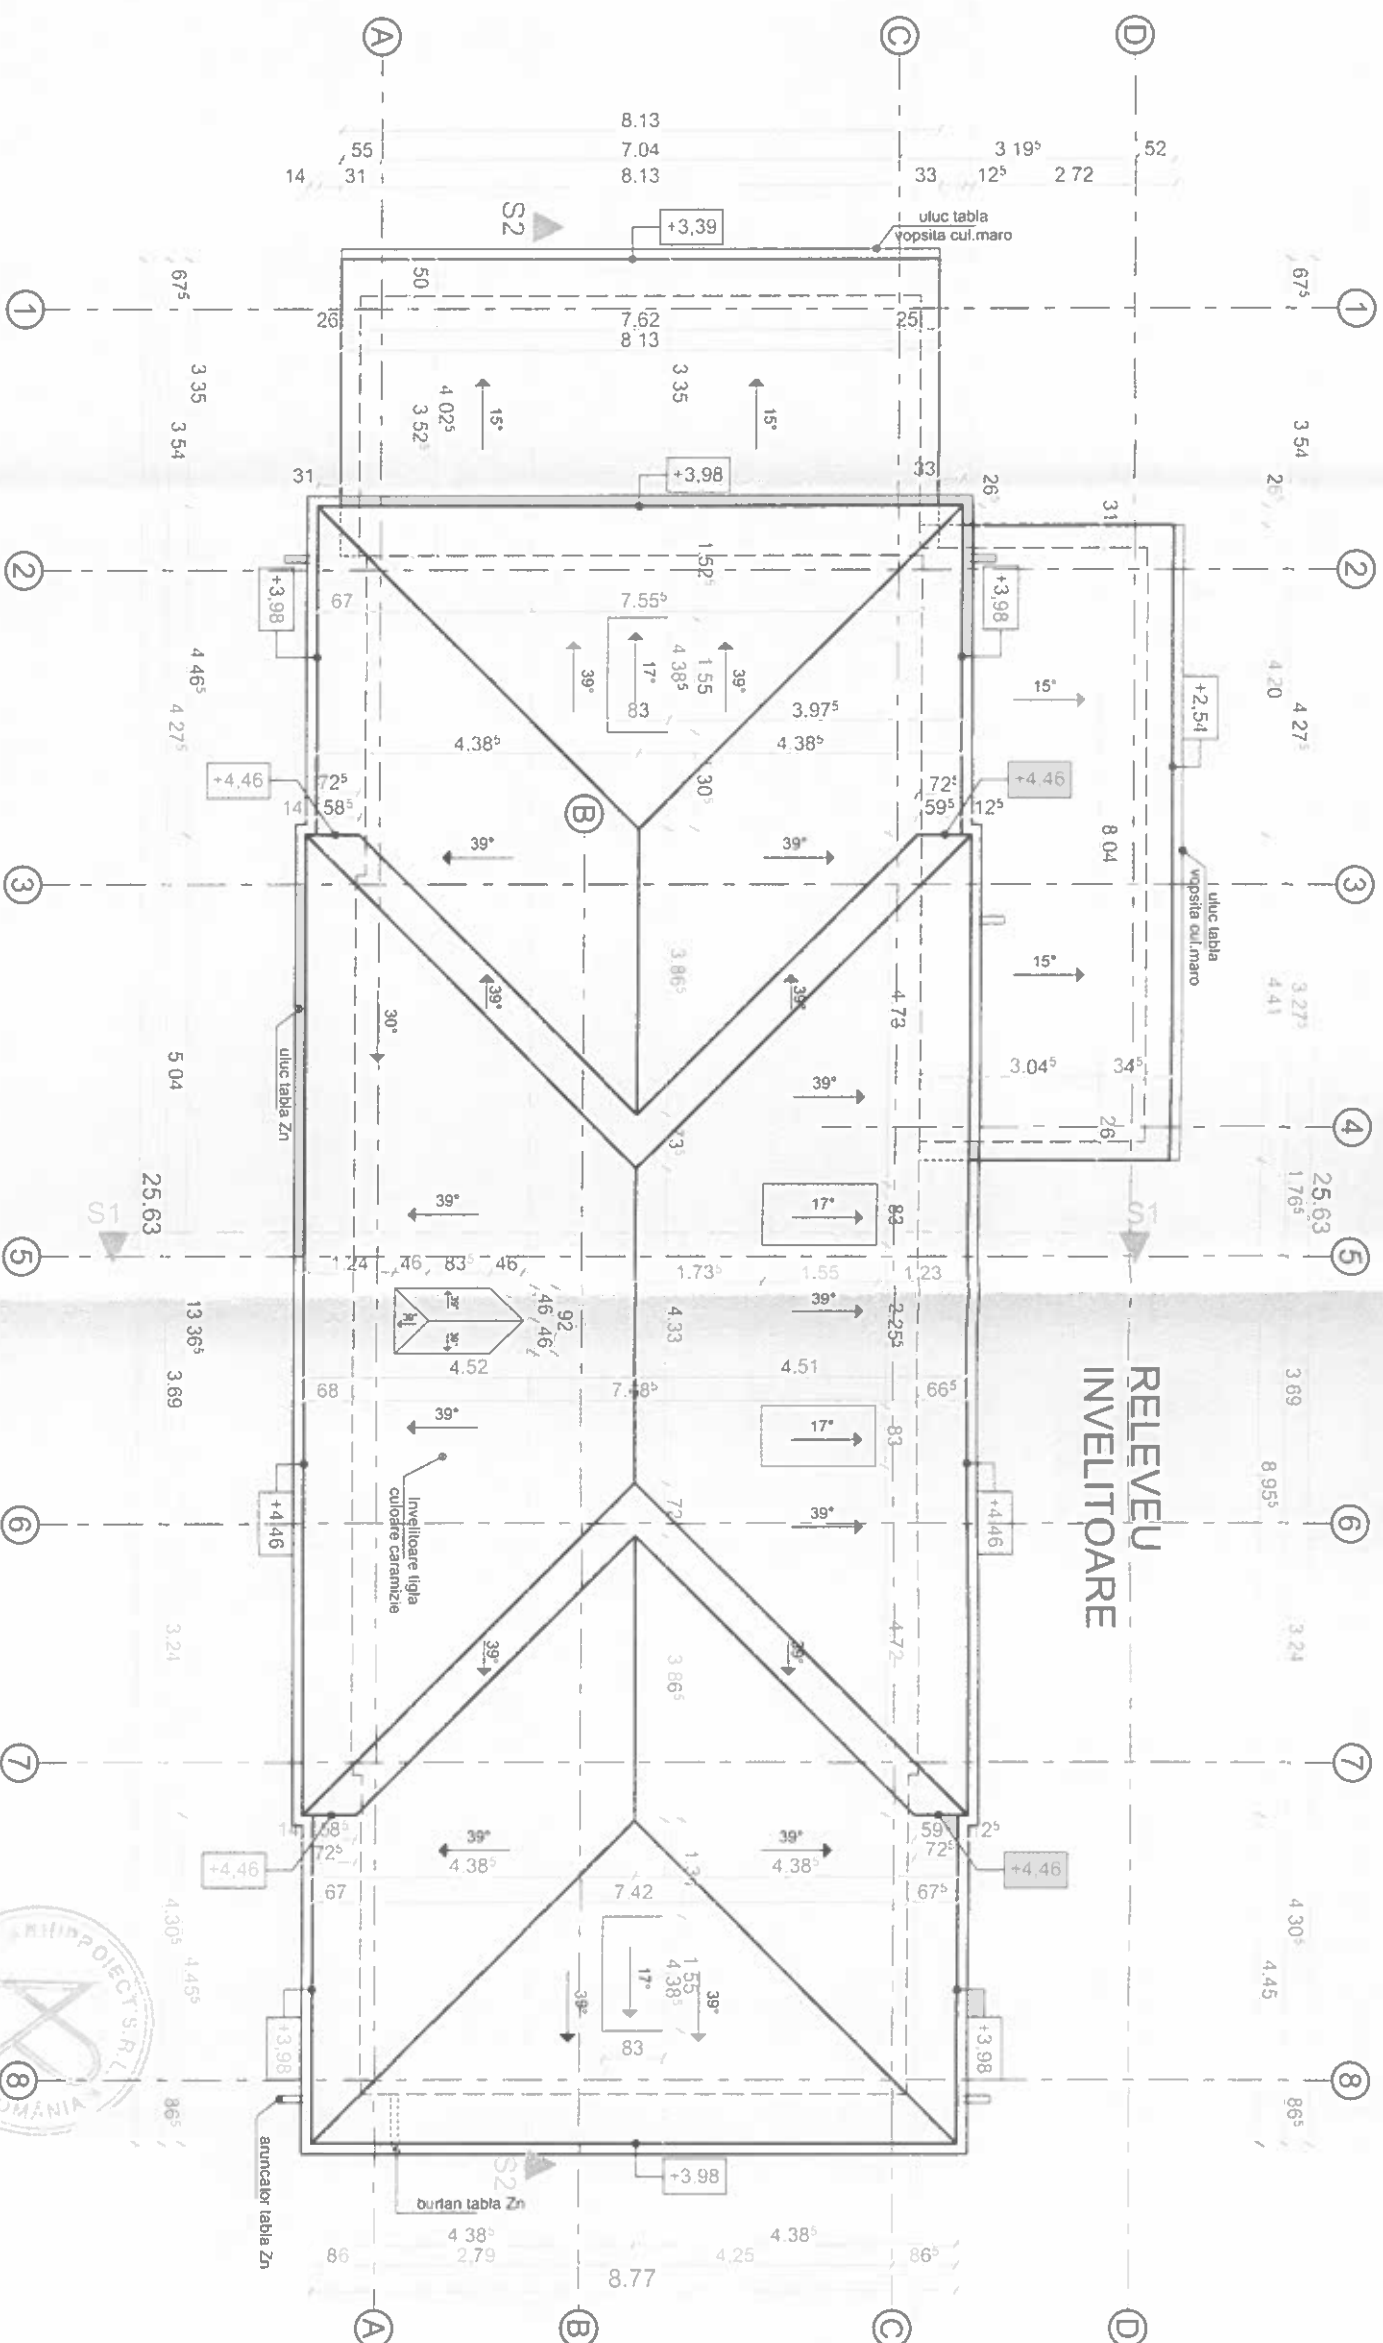

ORDINUL ARHITECTURII
DIN ROMANIA
2447
Marian
CATUNEANU
Arhitect co-autor al proiectului

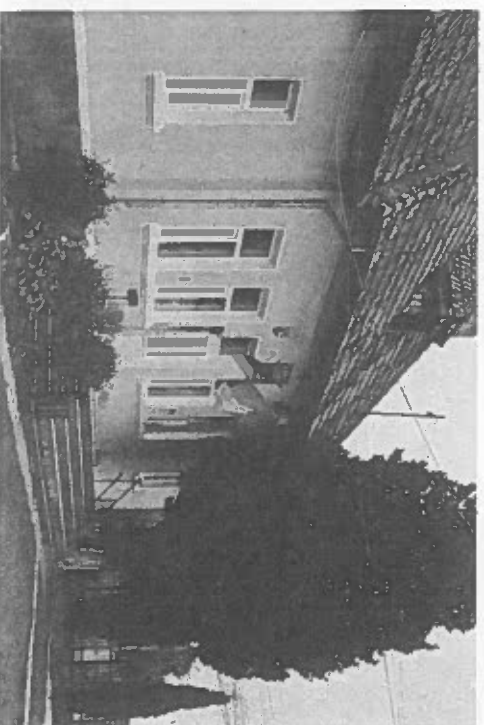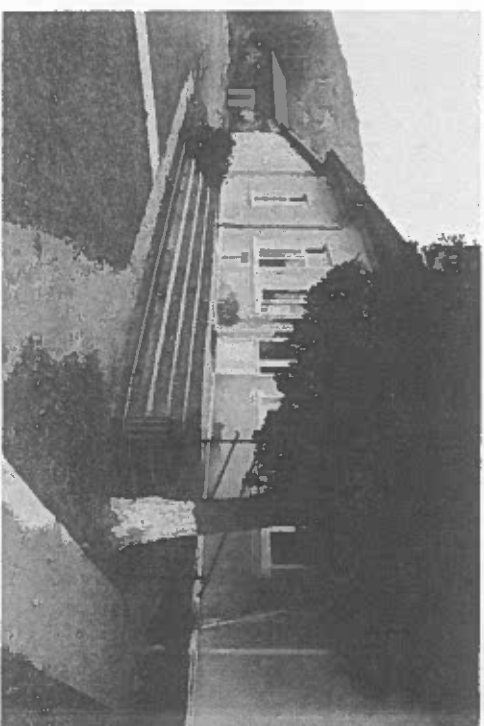



Verificator/ Expert	Nume	Semnatura	Cerinta	Ref./Exp. nr. din data de	
PROIECTANT Nr.inreg. R.C. J04/366/2002			Proiect : Amplasament	DEMOULARE C1 (SEDIU PRIMĂRIE), COMUNA GĂRLENI, JUDEȚUL BACĂU STR. PĂRÂNTĂILE NR. 17, SAT GĂRLENI, COMUNA GĂRLENI, JUDEȚUL BACĂU PRIN PRIMAR PUȘCAȘU ȘTEFAN	Proiect nr. 122/2025 Faza: PTH
DESENAT	Ing. Stoica Liviu Sorin	Semnatura	Beneficiar		
PROIECTAT	arh. Caluneanu Marian				
SEF PROIECT COORDONATOR ARH.	arh. Caluneanu Marian				
SEF PROIECT	Ing. Stoica Angelica				
DIRECTOR	Ing. Stoica Angelica				
RELEVU INVELITOARE, POZE					PLANSĂ: A3

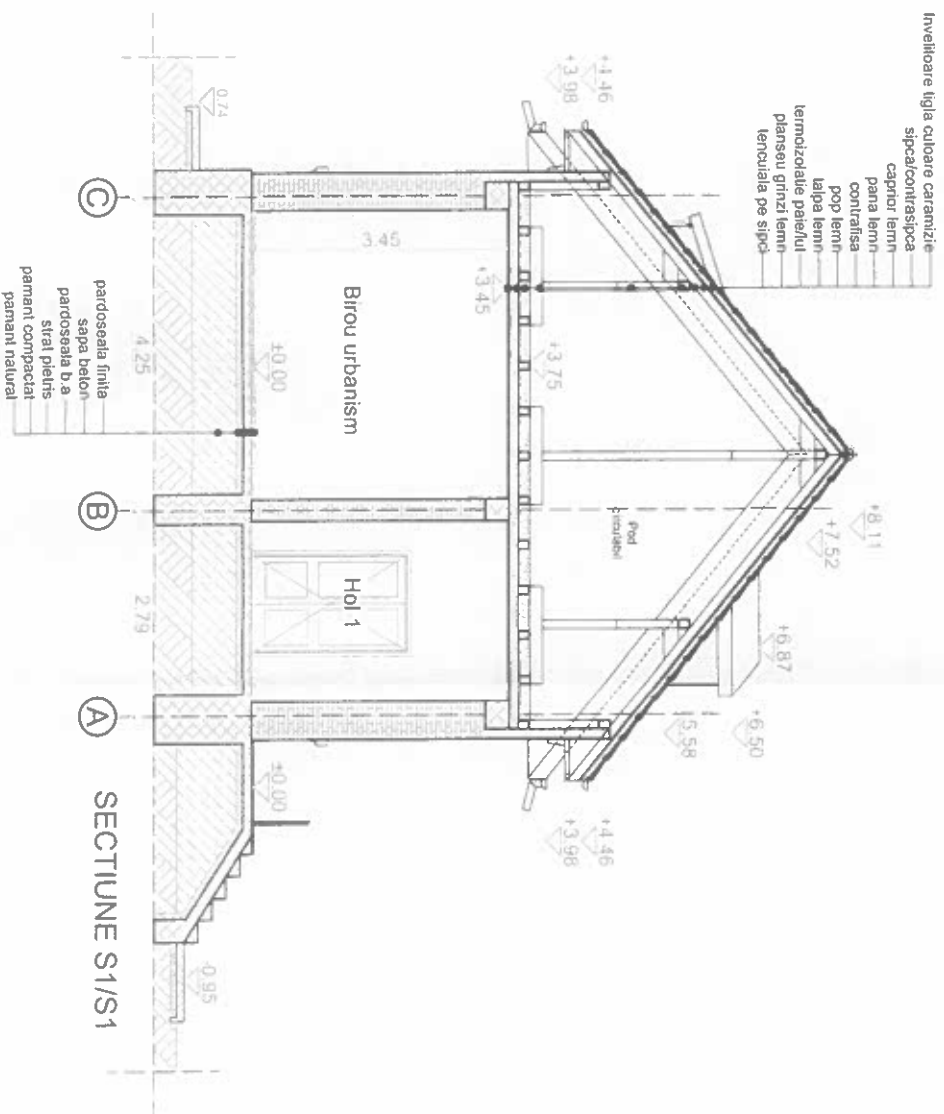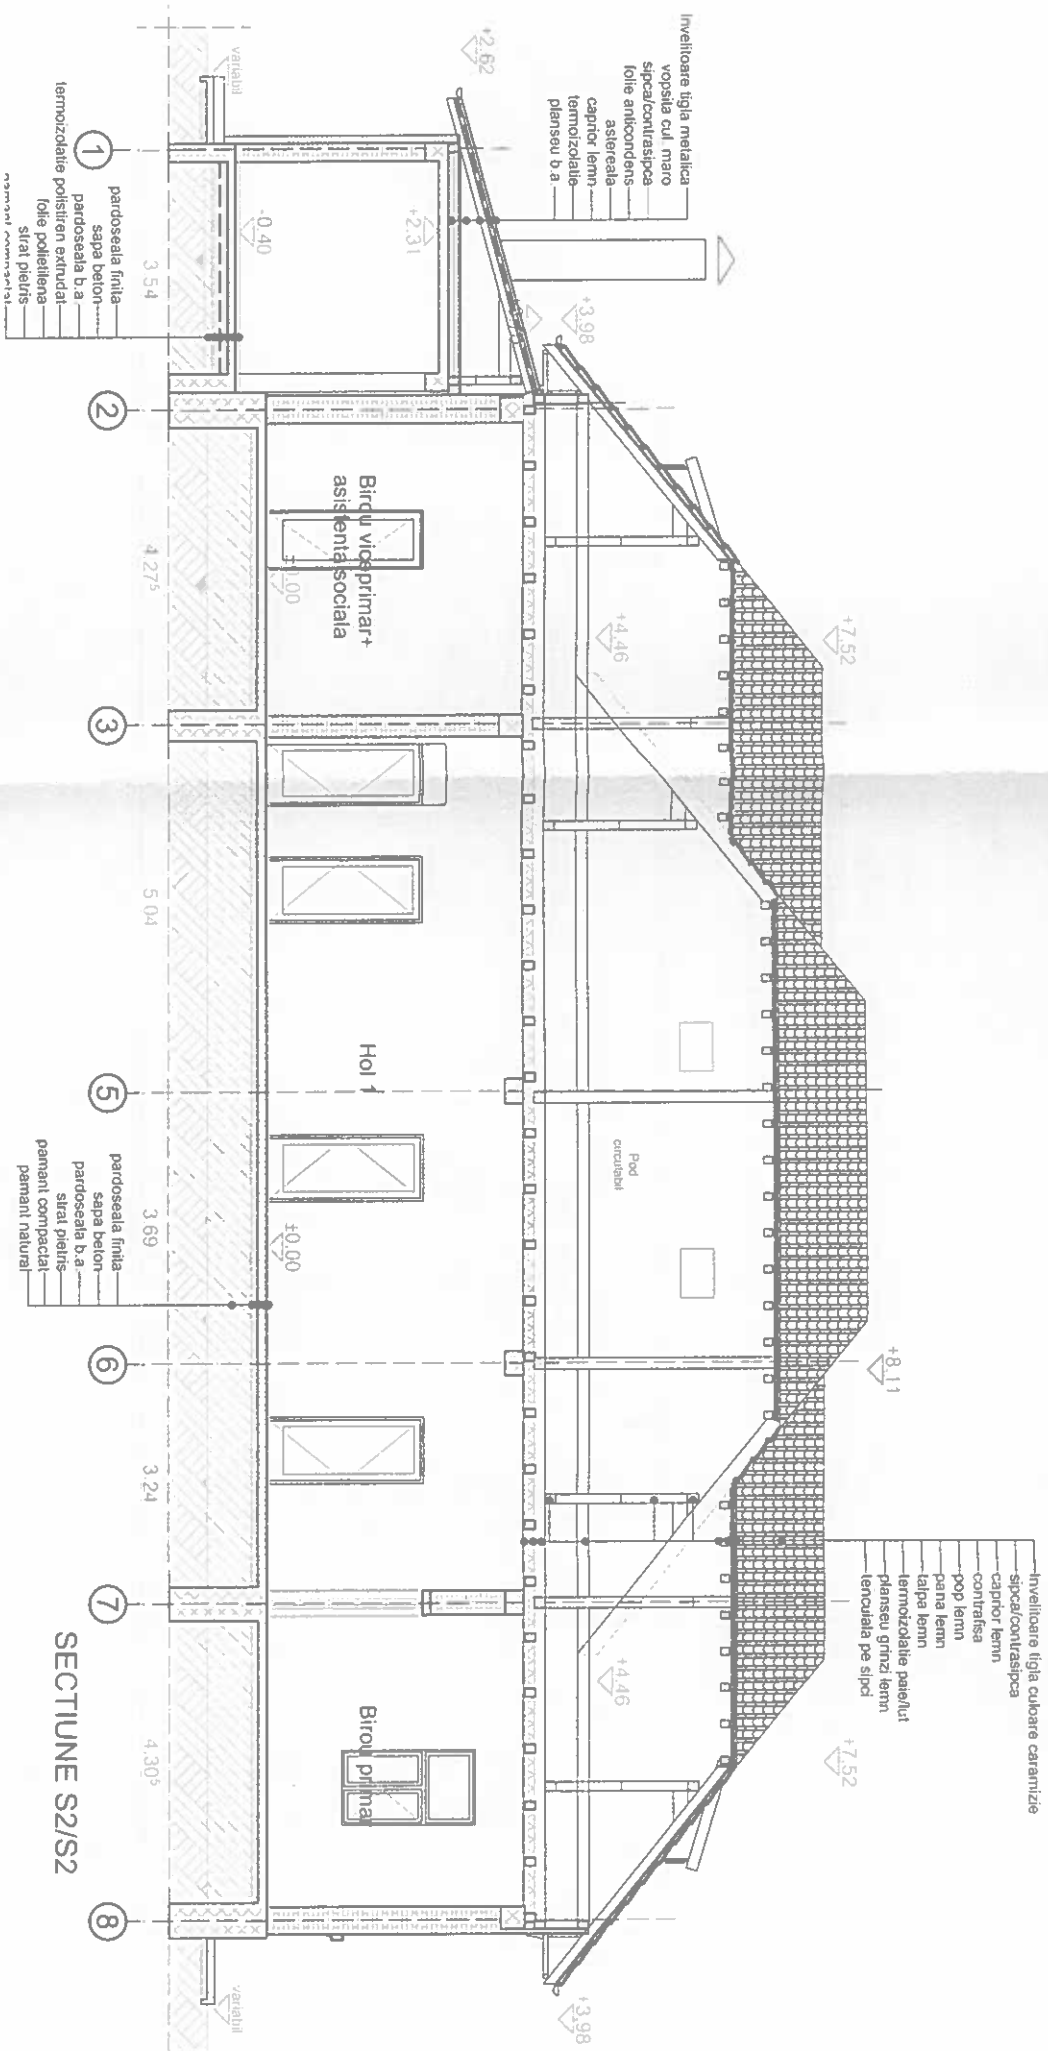

Verificator/ Expert	Nume	Semnatura	Cerinta	Ref./Exp. nr. din data de	
PROIECTANT		SC. ARHIPROIECT SRL		Proiect: DEMOLARE C1 (SEDIU PRIMĂRIE)	
Nr. Inreg. R.C.		J04/366/2002		Amplasament: COMUNA GĂRLĂNI, JUDEȚUL BACĂU	
		BACĂU		Beneficiar: STR. FĂNTĂNELE, NR. 17, SAT GĂRLĂNI, COMUNA GĂRLĂNI, JUDEȚUL BACĂU	
		Numele		PRIN PRIMAR PUȘCĂȘU ȘTEFAN	
DESENAT		Ing. Stoica Liviu Sorin		Titlul planșei:	
PROIECTAT		arh. Cătușeanu Marian		SCARA 1:100	
SEF PROIECT		arh. Cătușeanu Marian		DATA: 2026	
COORDONATOR ARH		Ing. Stoica Angelica		SECTIONE S1/S1, SECTIONE S2/S2	
SEF PROIECT		Ing. Stoica Angelica		PLANȘA: A4	
DIRECTOR		Ing. Stoica Angelica		Proiect nr. 122/2025	
				Faza: PTH	

ORDINUL ARHITECTURII
DIN ROMANIA
2447
Marian
CĂTUȘEANU



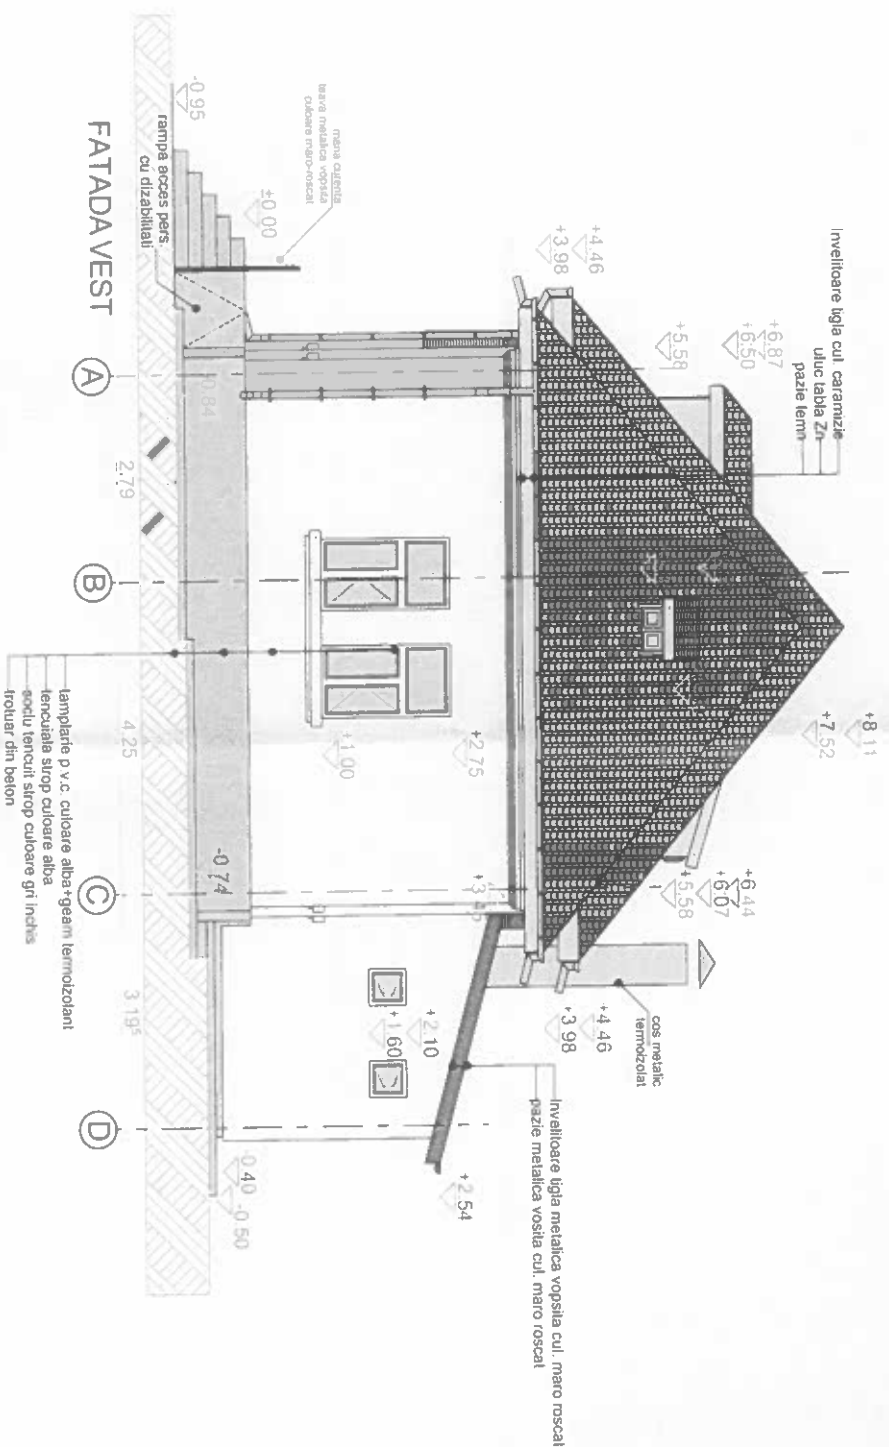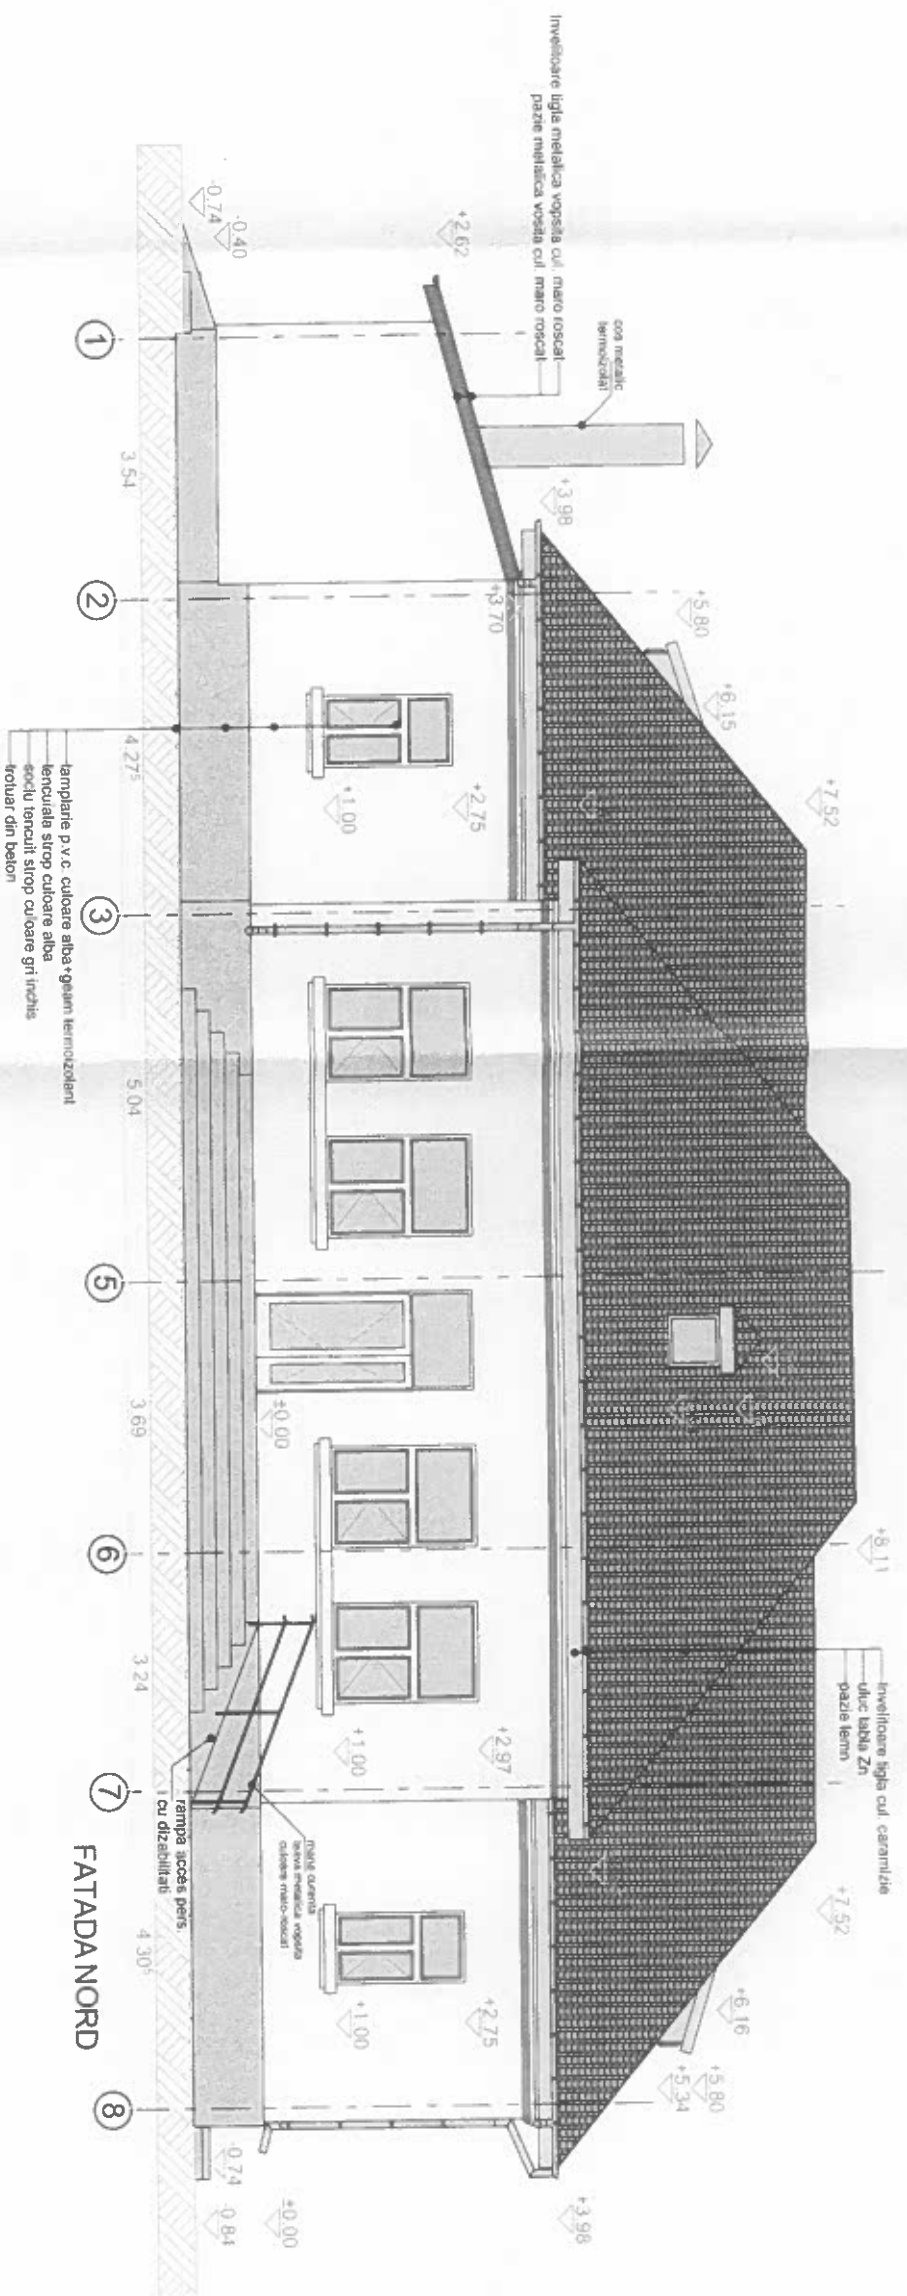

Verificator/ Expert	Nume	Semnatura	Cerinta	Ref./Exp. nr. din data de
PROIECTANT	SC. ARHIPROIECT SRL			
Nr. inreg. R.C.	J04/366/2002	BACAU	Proiect :	Proiect nr. 122/2025
DESENAT	Ing. Stolica Liviu Sorin		Amplasament:	Faza: PTH
PROIECTAT	arh. Catuneanu Marian		Beneficiar:	
SEF PROIECT	arh. Catuneanu Marian		PRIN PRIMAR PUȘCĂȘU ȘTEFAN	
COORDONATOR ARH.	Ing. Stolica Angelica			
SEF PROIECT	Ing. Stolica Angelica			
DIRECTOR	Ing. Stolica Angelica			

ORDINUL ARHITECTURII
BACAU ROMANIA
2447
Marian
CATUNEANU
Arhitect responsabil de proiect

Titlul planșei:
FATADA NORD,
FATADA VEST
A5

