

ROMÂNIA
JUDEȚUL BACĂU
CONSILIUL LOCAL AL
COMUNEI GÂRLeni

HOTĂRÂRE

pentru modificarea art.1 la H.CL Gârleri nr.41/31.07.2020, privind atribuirea în folosință gratuită, pe durata existenței construcției, în conformitate cu prevederile Legii nr.15/2003, a trei loturi în suprafață de 491 mp teren, parte din domeniul privat al comunei Gârleri,

Consiliul local al comunei Gârleri, județul Bacău, întrunit în ședință ordinară la data de **19.08.2020**,

Având în vedere :

- referatul de aprobare al primarului comunei Gârleri, prin care propune modificarea art.1 la H.CL Gârleri nr.41/31.07.2020, privind atribuirea în folosință gratuită, pe durata existenței construcției, în conformitate cu prevederile Legii nr.15/2003, a trei loturi în suprafață de 491 mp teren, parte din domeniul privat al comunei Gârleri, înregistrat sub nr.5156/18.08.2020,

- Raportul de specialitate întocmit de către viceprimarul comunei Gârleri, înregistrat sub nr.5157/18.08.2020;

- prevederile art.1 alin.(2) și art.4 din Legea nr.15/2003, privind sprijinul acordat tinerilor pentru construirea unei locuințe proprietate personală, precum și ale art.5 din H.G nr.896/2003, pentru aprobarea Normelor metodologice de aplicare a Legii nr.15/2003;

Luând act de avizele comisiilor de specialitate;

În temeiul dispozițiilor art.129 alin.(2) lit.c), alin.(6) lit.a), art. 139 alin.(3) lit.g) și art.196 alin.(1) lit.a) din OUG nr.57/2019 privind Codul Administrativ,

HOTĂRĂȘTE :

Articol unic : (1) Art.1. din H.CL Gârleri nr.41/31.07.2020, privind atribuirea în folosință gratuită, pe durata existenței construcției, în conformitate cu prevederile Legii nr.15/2003, a trei loturi în suprafață de 491 mp teren, parte din domeniul privat al comunei Gârleri se modifică și va avea următorul cuprins :

“Art.1 – Se constată apartenența la domeniul privat al comunei Gârleri, județul Bacău, a suprafeței totale de 1695 mp teren neproductiv situat în T 32, P 1173, din care se aprobă atribuirea în folosință gratuită pe durata existenței construcției, a trei loturi în suprafață de 491 mp teren din domeniul privat al comunei Gârleri, identificat prin planul cadastral anexat, situat în intravilanul satului Gârleri, astfel :

Lot.1 – 491 mp, vecinătăți : N – D.S 1174, S – nr.cad 1912, E – Doroftei Cecilia, V – Lot.2, domnului HORBANIUC CONSTANTIN-FLORIN, CNP -1900323440058, domiciliat în sat Gârleri, com. Gârleri, județul Bacău, în vederea construirii unei locuințe proprietate personală.

Lot.2 – 491 mp, vecinătăți : N – D.S 1174, S – nr.cad 1912 și Macovei Didina, E – Lot.1, V – Lot.3, domnului MACOVEI SEBASTIAN, CNP -1930921047782, domiciliat în sat Gârleni, com. Gârleni, județul Bacău, în vederea construirii unei locuințe proprietate personală.

Lot.3 – 491 mp, vecinătăți : N – D.S 1174, S – Macovei Didina, E – Lot.2, V – Drum acces, domnului PANAITE FLORIN-BOGDAN, CNP -1920621047804, domiciliat în sat Gârleni, com. Gârleni, județul Bacău, în vederea construirii unei locuințe proprietate personală.

(2) – Celelalte prevederi rămân neschimbate.

PREȘEDINTE DE ȘEDINȚĂ
Onișor-Marcelin **LUZINSCHI**



CONTRASEMNEAZĂ
SECRETAR GENERAL UAT
Simona **CREANGĂ**

Nr.45/19.08.2020


Total consilieri în funcție 15. Hotărâre adoptată cu 13 voturi, din 13 consilieri prezenți.

CARTUȘ NECESAR DE INSERAT PE ORICE HOTĂRÂRE A CONSILIULUI LOCAL AL COMUNEI, SEMNĂTURA PREȘEDINTELUI DE ȘEDINȚĂ ȘI CEA A SECRETARULUI GENERAL AL COMUNEI			
PROCEDURI OBLIGATORII ULTERIOARE ADOPTĂRII HOTĂRĂRII CONSILIULUI LOCAL AL COMUNEI			
Nr.45/2020			
Nr. crt.	OPERAȚIUNI EFECTUATE	Data ZZ/LL/AN	Semnătura persoanei responsabile efectueze procedura
0	1	2	3
1	Adoptarea hotărârii1)	19/08/2020	
2	Comunicarea către primarul comunei2)	20/08/2020	
3	Comunicarea către prefectul județului3)	20/08/2020	
4	Aducerea la cunoștință publică4+5)	20/08/2020	
5	Comunicarea, numai în cazul celei cu caracter individual4+5)	20/08/2020	
6	Hotărârea devine obligatorie6) sau produce efecte juridice7), după	20/08/2020	
Extrase din Ordonanța de urgență a Guvernului nr. 57/2019 privind Codul administrativ: art. 139 alin. (1): „În exercitarea atribuțiilor ce îi revin, consiliul local adoptă hotărâri, cu majoritate absolută sau simplă, d caz.”; art. 197 alin. (2): „Hotărârile consiliului local se comunică primarului.”; art. 197 alin. (1), adaptat: Secretarul general al comunei comunică hotărârile consiliului local al comunei prefectului în cel 10 zile lucrătoare de la data adoptării...; art. 197 alin. (4): Hotărârile ... se aduc la cunoștința publică și se comunică, în condițiile legii, prin grija secretarului gene comunei.; art. 199 alin. (1): „Comunicarea hotărârilor cu caracter individual către persoanele cărora li se adresează se face în cel zile de la data comunicării oficiale către prefect.”; art. 198 alin. (1): „Hotărârile ... cu caracter normativ devin obligatorii de la data aducerii lor la cunoștință publică.”; art. 199 alin. (2): „Hotărârile ... cu caracter individual produc efecte juridice de la data comunicării către persoanele căror adresează.”			

PLAN CADASTRAL

Scara 1 : 500

Intravilan Garleni, com. Garleni, jud. Bacau, T32, P1173

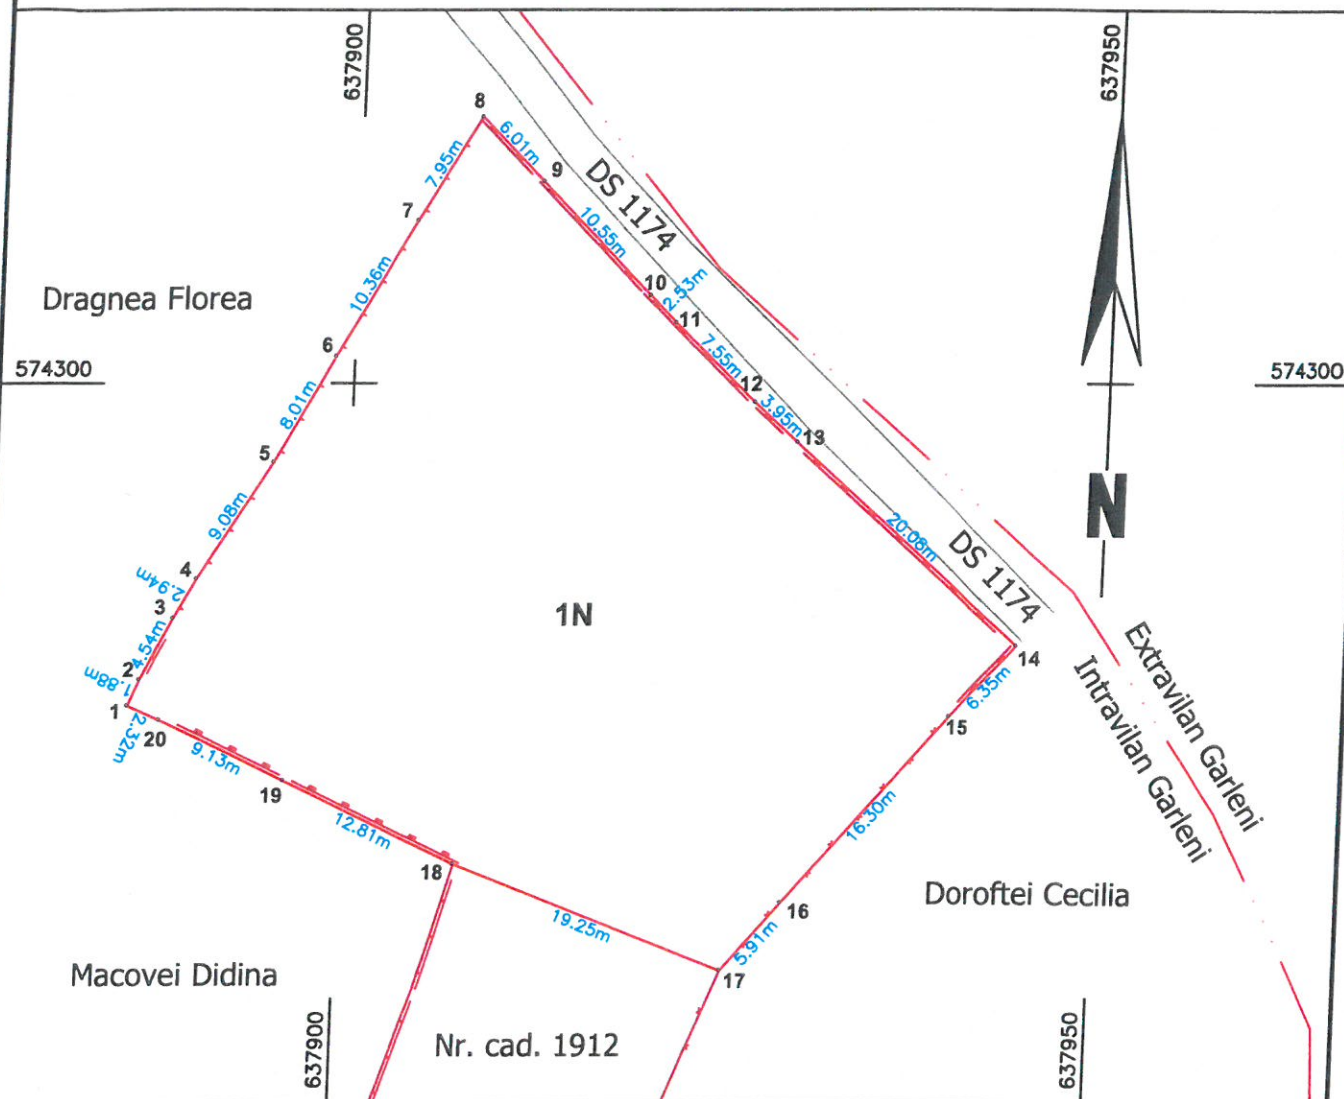

A. Date referitoare la teren

Nr. parcela	Categorie de folosinta	Suprafata (mp)	Mentiiuni
1	N	491	Imobil imprejmuit partial cu gard din metal-beton, plasa, lemn-beton, prefabricate si lemn.
Total		1695	



Executant: SC TANAH PLAN SRL (RO-B-J nr. 16491/23.09.2019, clasa III)


CEZAR CONSTANTIN-MARIUS (RO-B-F nr. 1778/29.04.2015, categoria A)

Data: 07.2020

PLAN CADASTRAL

Scara 1 : 500

Intravilan Garleni, com. Garleni, jud. Bacau, T32, P1173

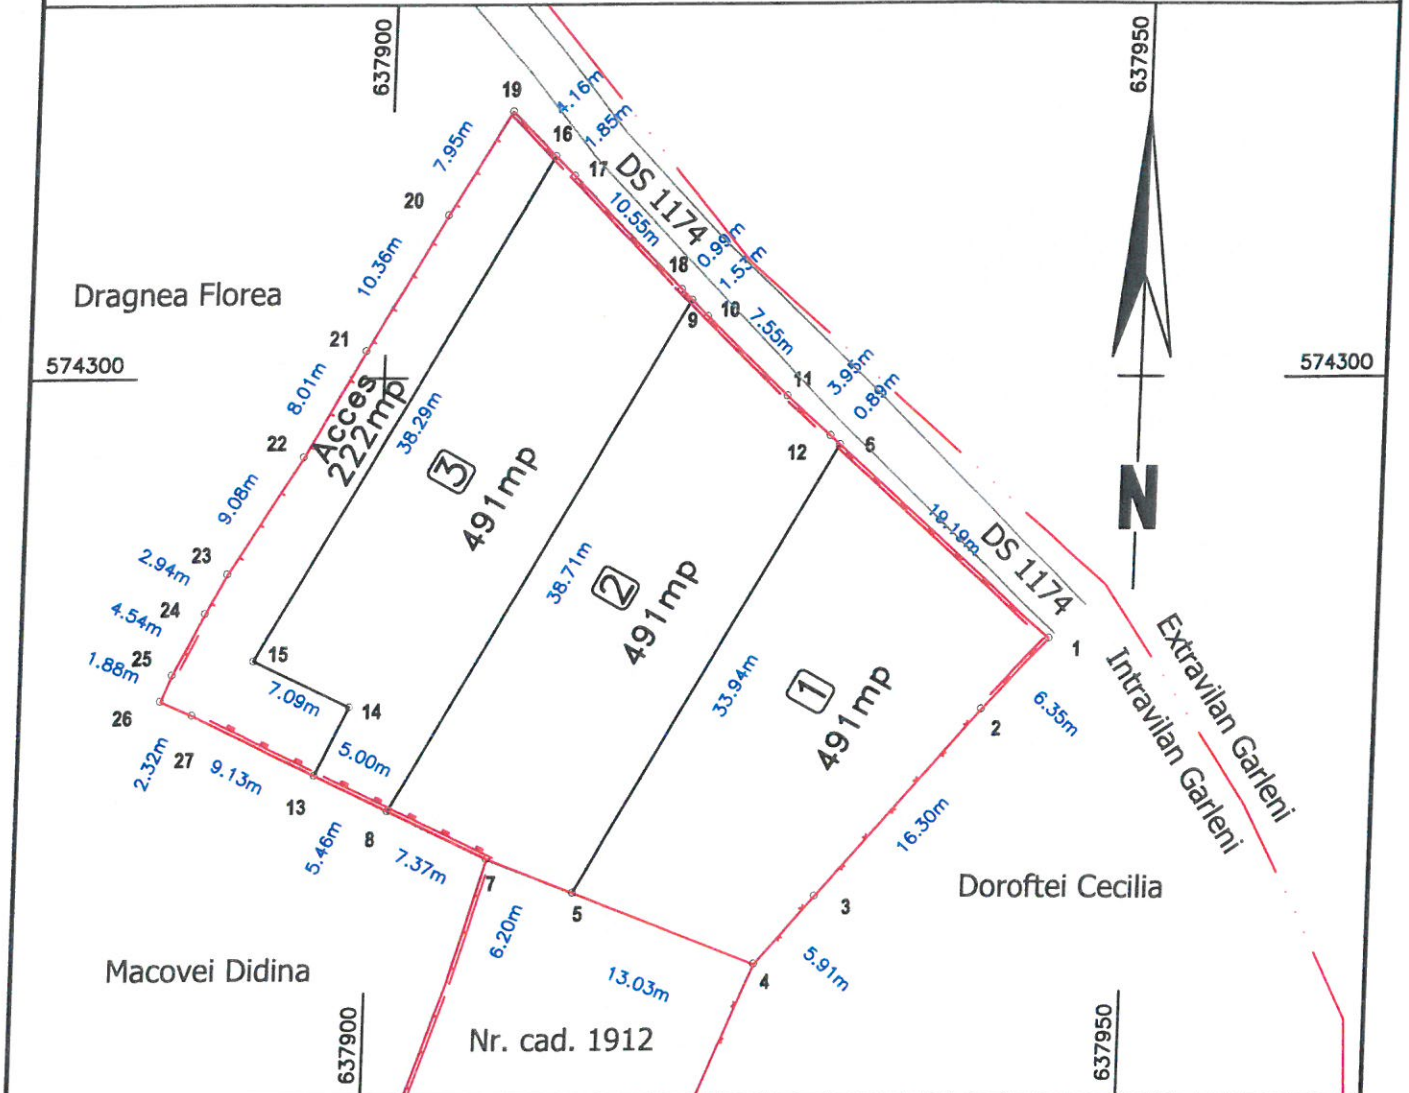

A. Date referitoare la teren

Nr. parcela	Categorie de folosinta	Suprafata (mp)	Mentiiuni
1	N	491	Imobil imprejuiuit partial cu gard din metal-beton, plasa, lemn-beton, prefabricate si lemn.
2	N	491	
3	N	491	
4	N	222	
Total		1695	



Executant: SC TANAH PLAN SRL (RO-B-J nr. 16491/23.09.2019, clasa III)
 CEZAR CONSTANTIN-MARIUS (RO-B-F nr. 1778/29.04.2015, categoria A)

Data: 07.2020